

ΕΦΗΜΕΡΙΣ ΤΗΣ ΚΥΒΕΡΝΗΣΕΩΣ
ΤΗΣ ΕΛΛΗΝΙΚΗΣ ΔΗΜΟΚΡΑΤΙΑΣ

ΑΘΗΝΑ 30 ΜΑΪΟΥ 1986	ΤΕΥΧΟΣ ΤΕΤΑΡΤΟ	ΑΡΙΘΜΟΣ ΦΥΛΛΟΥ 485

ΠΕΡΙΕΧΟΜΕΝΑ

ΠΟΛΕΟΔΟΜΙΑ

ΑΠΟΦΑΣΕΙΣ

ΠΟΛΕΟΔΟΜΙΑ

ΑΠΟΦΑΣΕΙΣ

Αριθ. 13536/177/86 (1)

Διόρθωση ασυμφωνίας μεταξύ εγκεκριμένου ρυμοτομικού σχεδίου της Αθήνας και υφισταμένης κατάστασις στο Ο.Τ. 59α οδός Γουέμπ-στερ.

Ο ΝΟΜΑΡΧΗΣ Δ/ΤΟΣ ΑΘΗΝΩΝ

Έχοντας υπόψη:

1) Τις διατάξεις του άρθρου 6 του Ν. Δ/τος της 17 Ιουλίου/16 Αυγούστου 1923.

2) Τις διατάξεις του Π. Δ/τος της 18/27.10.25 «περί τρόπου διορθώσεως ασυμφωνιών υφισταμένων μεταξύ εγκεκριμένου ρυμοτομικού σχεδίου και του επί του εδάφους εφαρμοσθέντος τοιούτου».

3) Το άρθρο 2 του Β. Δ/τος της 10-5/27.6.58 (ΦΕΚ 98Α) «περί καταργήσεως κ.λ.π. Συμβουλίων και επιτροπών παρά ταις Νομαρχίαις αρμοδιότητος των Υπουργείων Συγκοινωνιών Δημοσίων Έργων και Εσωτερικών.

4) Το Ν. Δ/γμα 1147/72 «Περί διοικήσεως Μείζονος Πρωτευούσης. «όπως τροποποιήθηκε και συμπληρώθηκε μέχρι σήμερα με τα Δ/γματα 1278/72, 805/72 «περί διατηρουμένων υπέρ Νομάρχου Αττικής αρμοδιοτήτων».

5) Την παρ. 2 του άρθρου 4 του Ν. 1232/82 και τα άρθρα 2 και 3 του Ν. 1235/82.

6) Την κοινή απόφαση των Υπουργών Προεδρίας της Κυβέρνησης και Χωροταξίας Οικισμού και Περιβάλλοντος όπως συμπληρώθηκε και ισχύει σήμερα.

7) Την με αρ. 12843/8.7.82 κοινή απόφαση του Νομάρχη Αττικής και του Νομάρχη Διαμ. Αθηνών «περί αναθέσεως ασκήσεως αρμοδιοτήτων του Νομάρχη στους Προϊσταμένους των Δημοσίων Πολιτικών Υπηρεσιών του Νομαρχιακού Διαμ. Αθηνών» όπως συμπληρώθηκε και ισχύει σήμερα.

8) Την υπ' αρ. 6548/530/22.3.84 απόφαση του Νομάρχη Διαμ. Αθηνών «περί συγκροτήσεως ΣΧΟΠ Διαμερίσματος Αθηνών».

9) Το υπ' αριθμ. 5201/85 έγγραφο του Ε' Τμήματος της ΔΠΔΑ.

10) Το υπ' αρ. 18029/357/19.7.85 έγγραφο της ΔΠΔΑ προς το Δήμο Αθηναίων.

11) Την υπ' αριθμ. 48/13-1-86 πράξη του Δημοτικού Συμβουλίου Αθηναίων.

12) Το υπ' αριθμ. 2802/28/17.2.86 έγγραφο της ΔΠΔΑ προς τη Δ/νση Γ4 του ΥΠΕΧΩΔΕ.

13) Το υπ' αριθμ. 20767/2393/4.3.86 έγγραφο της Δ/νσης Γ4 του ΥΠΕΧΩΔΕ.

14) Την από 19.3.86 εισήγηση της ΔΠΔΑ προς το Συμβούλιο Περιβάλλοντος Χωροταξίας και Δημοσίων Έργων Νομαρχιακού Διαμερίσματος Αθηνών.

15) Τη Γνωμοδότηση του Συμβουλίου ΠΕ.ΧΩ.ΔΕ Νομαρχιακού Διαμερίσματος Αθηνών που έλαβε κατά την 9η Συνεδρίαση 7η πράξη της 21.3.86.

16) Την από 9.4.86 εισήγηση της ΔΠΔΑ προς το Συμβούλιο ΠΕ. ΧΩ.ΔΕ Νομαρχιακού Διαμερίσματος Αθηνών.

17) Την γνωμοδότηση του Συμβουλίου ΠΕΧΩΔΕ Νομαρχιακού Διαμερίσματος Αθηνών που έλαβε κατά την 12η Συνεδρίαση 14η πράξη της 11.4.86, αποφασίζουμε:

Εγκρίνουμε τη διόρθωση ασυμφωνίας στο Ο.Τ. 59α με μετατόπιση της οικοδομικής γραμμής στην οδό Γουέμπστερ στη συμβολή με την οδό Φράττι ώστε να εφάπτεται της πρόσοψης της υφισταμένης οικοδομής όπως σημειώνουμε με κόκκινη γραμμή στο συνημμένο στην απόφασή μας τοπογραφικόδιάγραμμα.


Η απόφαση αυτή να δημοσιευθεί στην Εφημερίδα της Κυβερνήσεως.

Αθήνα, 22 Απριλίου 1986

Ο Νομάρχης

Θ. ΒΓΕΝΟΠΟΥΛΟΣ

ΕΛΛΗΝΙΚΗ ΔΗΜΟΚΡΑΤΙΑ
ΝΟΜΑΡΧΙΑ ΑΤΤΙΚΗΣ
Δ/ΣΜΑ ΑΘΗΝΩΝ
Δ/ΝΣΗ ΠΟΛΕΟΔΟΜΙΑΣ

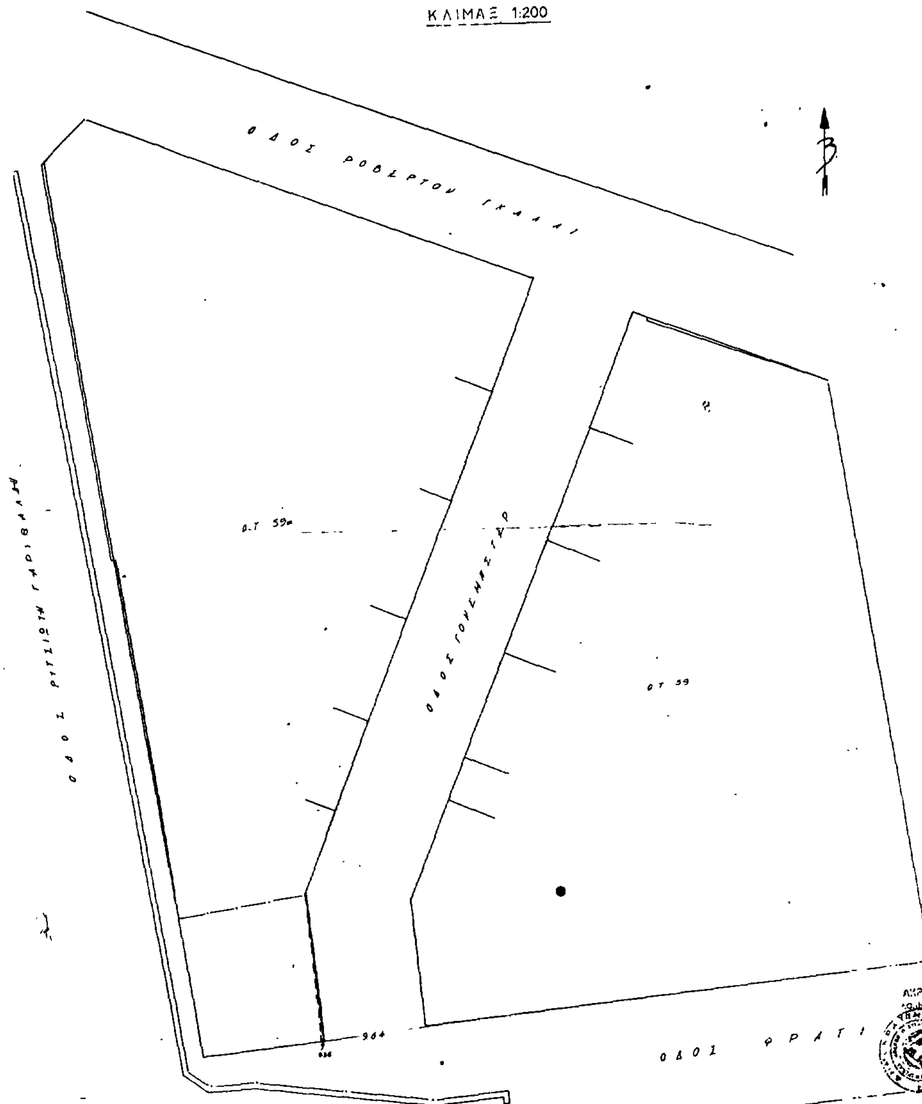

Εγκρίνεται μέ τήν υπ αριθμ 13536/1377/86 απόφαση τού Νομάρχη Δ τος Αθηνών που δημοσιεύθηκε στό υπ αριθμ φύλο τού Δ τευχους τής Εφημερίδας της Κυβερνησης της

ΣΥΝΟΔΕΥΕΙ ΤΗΝ ΜΕ ΑΡΙΘΜ 13536/1377/86
ΑΠΟΦΑΣΗ ΜΑΣ
ΑΘΗΝΑ 22-4-1986
Ο ΝΟΜΑΡΧΗΣ

Ο ΒΡΕΝΟΠΟΥΛΟΣ



Αριθ. 13526/196/86 (2)

Τροποποίηση του ρυμοτομικού σχεδίου Γαλατσίου στο Ο.Τ. 83 που περικλείεται από τις οδούς Ελ. Βενιζέλου - Ύδρας Απειράνθου και Λυκούργου ως χώρου κοινόχρηστου πρασίνου.

Ο ΝΟΜΑΡΧΗΣ ΔΙΑΜ. ΑΘΗΝΩΝ

Έχοντας υπόψη:

1. Του Ν. 3200/55 «Περί διοικητικής Αποκεντρώσεως».
2. Το Ν.Δ. 3620/56 «Περί συμπληρώσεως διατάξεων περί Διοικητικής Αποκεντρώσεως».
3. Τις διατάξεις του Ν.Δ. 1147/72 «Περί Διοικήσεως της Μείζονος Πρωτευούσης».
4. Τις διατάξεις του Β.Δ. 863/1960 όπως τροποποιήθηκε και συμπληρώθηκε μέχρι σήμερα και ειδικότερα το υπ' αριθμ. 532/70 Ν. Δ/γμα και το σε συνέχεια αυτού Β. Δ/γμα 712/70 όπως τροποποιήθηκε με το υπ' αριθμ. 677/71 και 198/72 Β. Δ/γματα.
5. Την υπ' αρ. Α7/13-1/11.12.1972 κοινή απόφαση των Υπουργών Εσωτερικών και Δημοσίων Έργων «περί οργανώσεως των παρά τη Νομαρχία Αττικής και τοις Διαμερίσμασιν αυτής, Υπηρεσιών αρμοδιοτήτων Υπουργού Δ.Ε.».
6. Τον Α.Ν. 314/1968 «Περί παροχής στον Υπουργό Βορείου Ελλάδος και τους Νομάρχες αρμοδιότητος σε θέματα εγκρίσεως επεκτάσεων κ.λ.π. σχεδίων πόλεων και κωμών» ως ετροποποιήθη και συνεπληρώθη δια του υπ' αριθμ. 1018/71 Ν. Δ/τος.
7. Το Π.Δ. 910/77 «Περί οργανισμού του Υ.Δ.Ε.
8. Το Ν. 1032/11.3.80 «Περί συστάσεως Υπουργείου Χωροταξίας Οικισμού και Περιβάλλοντος».
9. Το από 17.7.23 Ν.Δ. «Περί σχεδίου Πόλεων Κωμών κλπ.».
10. Το από 3.9.29 Δ/γμα «Περί γενικού οικοδομικού κανονισμού του Κράτους» (κεφάλ. II).
11. Το Ν. 947/79 «Περί οικιστικών περιοχών».
12. Την υπ' αριθμ. 1/1961 εγκύκλιο του Προϊσταμένου της Υπηρεσίας Οικισμού του Υπουργείου Δημοσίων Έργων και τη συμπληρωματική της εγκύκλιο Ε8/1975 του Υφυπουργού Δ.Ε.
13. Τον Οικιστικό Νόμο 1337/83 του Υπουργείου Χωροταξίας Οικισμού και Περιβάλλοντος.
14. Το Π.Δ. 443/83 (ΦΕΚ 165Α) «περί μεταβίβασης αρμοδιότητας στους Νομάρχες έγκρισης τροποποιήσεως ρυμοτομικών σχεδίων και επιβολής προκηπίων».
15. Την υπ' αριθμ. 6548/530/22.3.84 απόφαση Νομάρχη Διαμερίσματος Αθηνών «Περί συγκροτήσεως Σ.Χ.Ο.Π. Διαμερίσματος Αθηνών».
16. Την με αρ. 27/86 Απόφαση του Δημοτικού Συμβουλίου Γαλατσίου.
17. Το από 22.1.86 έγγραφο της ομάδας Ε.Π.Α. 32/16.
18. Την από 10.4.86 εισήγηση της Δ/νσης Πολ/μίας προς το Συμβούλιο Περιβάλλοντος Χωροταξίας και Δημ. Έργων Νομαρχιακού Διαμερίσματος Αθηνών.
19. Τη γνωμοδότηση του Συμβουλίου Περιβάλλοντος Χωροταξίας και Δημοσίων Έργων Νομαρχιακού Διαμ/τος Αθηνών που πάρθηκε κατά την 13η πράξη 12η συνεδρίαση στις 11.4.86 και είναι υπέρ της έγκρισης τροποποίησης του ρυμοτομικού σχεδίου Γαλατσίου στο Ο.Τ. 83 με το χαρακτηρισμό του ως χώρου πρασίνου για τους λόγους που αναφέρονται στην εισήγηση της Δ/νσης Πολ/μίας και σύμφωνα με την απόφαση αρ. 27/86 του Δημ. Συμβουλίου Γαλατσίου, αποφασίζουμε:

Την έγκριση της τροποποίησης του ρυμοτομικού σχεδίου Δήμου Γαλατσίου στο Ο.Τ. 83 που περικλείεται από τις οδούς Ελ. Βενιζέλου – Ύδρας – Απειράνθου και Λυκούργου, σαν χώρου κοινόχρηστου πρασίνου όπως φαίνεται στο διάγραμμα σε κλίμακα 1:500 που συνοδεύει την απόφασή μας.


Η απόφαση αυτή να δημοσιευθεί στην Εφημερίδα της Κυβερνήσεως.

Αθήνα, 22 Απριλίου 1986

Ο Νομάρχης
Θ. ΒΓΕΝΟΠΟΥΛΟΣ

ΕΛΛΗΝΙΚΗ ΔΗΜΟΚΡΑΤΙΑ
ΝΟΜΑΡΧΙΑ ΑΤΤΙΚΗΣ
Δ/ΣΜΑ ΑΘΗΝΩΝ
Δ/ΝΣΗ ΠΟΛΕΟΔΟΜΙΑΣ


ΚΛΙΜΑΞ 1:500

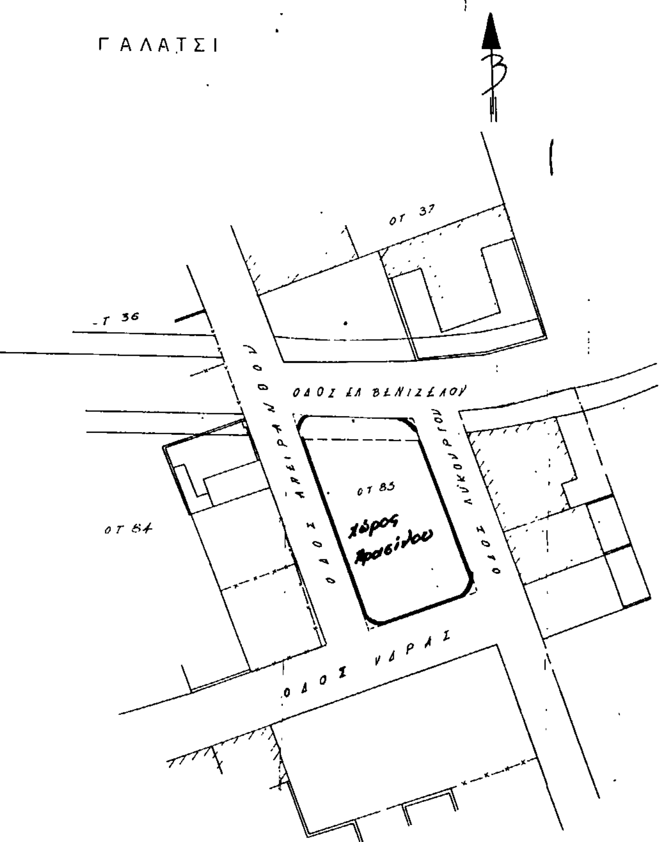

12

22074
24 ΑΠΡ. 1986

Εγκρίνεται μέ τήν υπ αριθμ 13526/196/86. απόφαση τού κ. Νομάρχη Δ/τος Αθηνών πού δημοσιεύθηκε στό υπ αριθμ. φύλο τού Δ΄ τεύχους τής Εφημερίδας της Κυβέρνησης της.

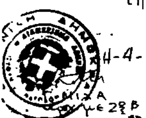

-4-86

ΣΥΝΟΔΕΥΕΙ ΤΗΝ ΜΕ ΑΡΙΘΜ. 13526/196/86.
ΑΠΟΦΑΣΗ ΜΑΣ.
ΑΘΗΝΑ 22-4-1986.
Ο ΝΟΜΑΡΧΗΣ ΔΙΑΜ/ΓΟΣ ΑΘΗΝΩΝ

Θ. ΒΓΕΝΟΠΟΥΛΟΣ.

Αριθ. 396906/619 (3)

Τροποποίηση ρυμοτομικού σχεδίου Δήμου Αργυρούπολης με χαρακτηρισμό χώρου για Αθλητικές και Εμπορικές Εγκαταστάσεις.

Ο ΝΟΜΑΡΧΗΣ Δ/ΤΟΣ ΠΕΙΡΑΙΑ

Έχοντας υπόψη:

1. Το Ν. Δ/γμα της 17.7/16.8.1923.
2. Την παρ. 2 του άρθ. 4 του Ν. 622/77.
3. Το Π. Δ/γμα 443/2.11.83 (ΦΕΚ 165/Α/83).
4. Το Ν. Δ/γμα 1147/72 «περί Διοικήσεως Μείζονος Πρωτευούσης».
5. Την εγκύκλιο με αρ. Δ. 7/13.1./17/11.12.72.
6. Το Π. Δ/γμα 910/77 «περί Οργανισμού Υ.Δ.Ε.»·
7. Το Ν. 1032/80 «περί Υ.Χ.Ο.Π.».
8. Τον Ν. 1558/85 «περί ΥΠ.ΠΕ.ΧΩ.ΔΕ.
9. Τους Ν. 1232/82 και 1235/82.
10. Την Υπουργική Απόφαση 7524/1151/83 (ΦΕΚ 767/Β/83).
11. Τις με αρ. 147/85 και 203/85 αποφάσεις του Δημοτικού Συμβουλίου του Δήμου Αργυρούπολης.
12. Την με αρ. πρωτ. 208/86 γνωμοδότηση του Ν.Σ.ΠΕ.ΧΩ.ΔΕ, αποφασίζουμε:


Εγκρίνουμε την τροποποίηση του εγκ. ρυμ. σχεδίου του Δήμου Αργυρούπολης στο Ο.Τ. 279 με χαρακτηρισμό του σε χώρο για Αθλητικές και Εμπορικές Εγκαταστάσεις όπως αυτές φαίνονται σημειωμένες στο με κλ 1/500 σχεδιάγραμμα που συνοδεύει την απόφαση.


Η απόφαση αυτή να δημοσιευθεί στην Εφημερίδα της Κυβερνήσεως.

Πειραιάς, 14 Απριλίου 1986

Ο Νομάρχης
Α. ΦΟΥΡΑΣ

ΕΛΛΗΝΙΚΗ ΔΗΜΟΚΡΑΤΙΑ
ΝΟΜΑΡΧΙΑ ΑΤΤΙΚΗΣ
ΔΙΑΜΕΡΙΣΜΑ ΠΕΙΡΑΙΩΣ
ΔΗΜΟΣ ΑΡΓΥΡΟΥΠΟΛΗΣ

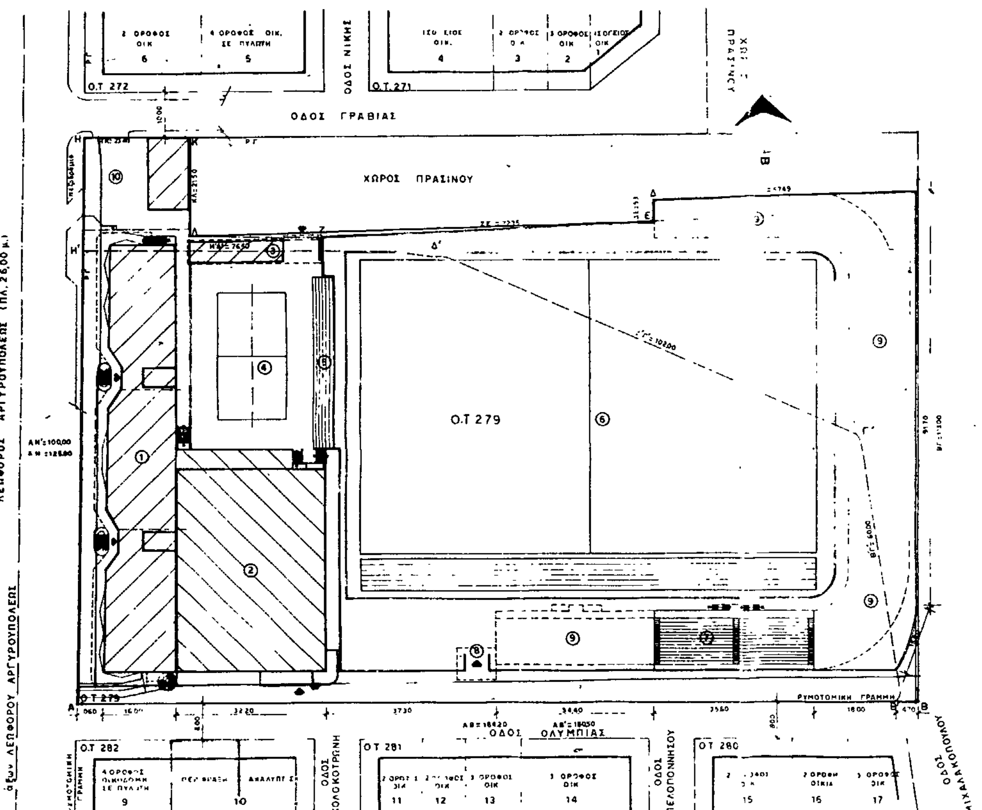

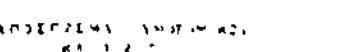

ΛΕΩΦΟΡΟΣ ΑΡΓΥΡΟΥΠΟΛΕΩΣ (ΠΛ. 26,00 μ.)
ΟΔΟΣ ΓΡΑΒΙΑΣ
ΟΔΟΣ ΑΝΕΞΑΡΤΗΣΙΑΣ
ΟΔΟΣ ΟΛΥΜΠΙΑΣ
Ο.Τ. 276
Ο.Τ. 277
Ο.Τ. 278
Ο.Τ. 283
ΠΡΑΤΗΡΙΟ ΒΕΝΖΙΝΗΣ "TEXACO" 7
ΣΧΟΛΕΙΑ 8
ΟΔΟΣ ΜΙΧΑΛΑΚΟΠΟΥΛΟΥ

ΑΒΓΛΕΖΛΚΗ=ΣΗΜΕΡΙΝΟ ΠΕΡΙΓΡΑΜΜΑ ΟΙΚΟΠΕΔΟΥ
ΑΒΓΔΗ =ΠΑΛΑΙΟ ΠΕΡΙΓΡΑΜΜΑ ΟΙΚΟΠΕΔΟΥ

ΑΘΛΗΤΙΚΕΣ ΚΑΙ ΕΜΠΟΡΙΚΕΣ ΕΓΚΑΤΑΣΤΑΣΕΙΣ


1. ΔΗΜΟΤΙΚΗ ΑΓΟΡΑ ΚΑΙ ΕΜΠΟΡΙΚΕΣ ΕΓΚΑΤΑΣΤΑΣΕΙΣ
2. ΚΛΕΙΣΤΟ ΓΥΜΝΑΣΤΗΡΙΟ
3. ΑΠΟΔΥΤΗΡΙΑ ΑΝΟΙΚΤΟΥ ΓΗΠΕΔΟΥ
4. ΑΝΟΙΧΤΟ ΓΗΠΕΔΟ ΜΠΑΣΚΕΤ
5. ΚΕΡΚΙΔΕΣ
6. ΓΗΠΕΔΟ ΠΟΔΟΣΦΑΙΡΟΥ
7. ΚΕΡΚΙΔΕΣ ΥΠΑΡΧΟΥΣΕΣ
8. ΠΡΟΠΥΛΑΙΑ ΓΗΠΕΔΟΥ
9. ΜΕΛΛΟΝΤΙΚΕΣ ΚΕΡΚΙΔΕΣ
10. ΔΗΜΟΤΙΚΟ ΠΡΑΤΗΡΙΟ ΚΑΥΣΙΜΩΝ

ΙΔΙΟΚΤΗΤΕΣ ΓΕΙΤΟΝΙΚΩΝ

1. ΡΕΠΑΝΗ ΑΝΤ. (ΓΡΑΒΙΑΣ 151)
2. ΒΟΛΕΛΗΣ ΚΩΝ/ΝΟΣ (ΓΡΑΒΙΑΣ 149)
3. ΑΓΟΥΔΗΜΟΣ ΝΙΚΟΛΑΟΣ (ΓΡΑΒΙΑΣ 147)
4. ΑΘΑΝΑΣΟΠΟΥΛΟΣ ΣΠΥΡΟΣ (ΝΙΚΗΣ 2)
5. ΠΕΤΣΙΤΗΣ ΕΥΘ. (ΝΙΚΗΣ 1)
6. ΜΥΛΟΠΟΥΛΟΣ ΓΕΩΡ. (ΑΡΓΥΡΟΥΠΟΛΕΩΣ 98)
7. ΠΑΠΑΘΑΝΑΣΙΟΥ ΓΕΩΡΓΙΑ (ΕΛ. ΒΕΝΙΖΕΛΟΥ 201 ΚΑΤΩ ΗΛΙΟΥΠΟΛΗ)
8. ΒΑΝΕΛΗΣ ΑΡΗΣ (ΑΡΓΥΡΟΥΠΟΛΕΩΣ ΣΧΟΛΕΙΟ)
9. ΜΠΕΡΚΕΤΗ ΦΑΣΙΑ (28ης ΟΚΤΩΒΡΙΟΥ 1 Π. ΨΥΧΙΚΟ)
10. ΑΓΝΩΣΤΟΣ
11. ΚΑΤΣΙΓΙΑΝΝΗΣ ΓΕΩΡΓΙΟΣ (ΑΛΣΟΥΣ 2 ΔΑΦΝΗ)
12. ΝΟΜΙΚΟΥ ΕΛΙΣΣΑΒΕΤ (ΟΛΥΜΠΙΑΣ 116)
13. ΜΑΚΑΡΟΥΝΗΣ ΝΙΚΟΛ. (ΕΡΝΕΣΤΟΥ ΚΙΡΤΙΟΥ 29 ΓΑΛΑΤΣΙ)
14. ΜΑΛΤΕΖ ΓΟΥΛΟΣ (ΟΛΥΜΠΙΑΣ 120)
15. ΑΓΝΩΣΤΟΣ
16. ΑΓΝΩΣΤΟΣ
17. ΑΝΑΓΝΩΣΤΟΠΟΥΛΟΣ ΕΡΜ. (ΟΛΥΜΠΙΑΣ 126)

ΒΕΒΑΙΩΣΗ

Βεβαιώνεται ότι το παρόν σχέδιο ... που ... του Δημοτικού Συμβουλίου.
Οι Δημοτικοί Σύμβουλοι ... συμφέρον ...

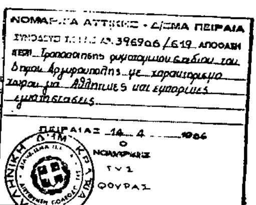

ΔΗΜΟΣ ΑΡΓΥΡΟΥΠΟΛΗΣ
ΤΕΧΝΙΚΗ ΥΠΗΡΕΣΙΑ

ΕΡΓΟ	ΕΜΠΟΡΙΚΕΣ ΚΑΙ ΑΘΛΗΤΙΚΕΣ ΕΓΚΑΤΑΣΤΑΣΕΙΣ
ΣΧΕΔΙΟ	... ΔΙΑΓΡΑΜΜΑ Ο.Τ. 279
ΗΜΕΡΟΜΗΝΙΑ ... 85	ΚΛΙΜΑΚΑ 1:500
ΣΧΕΔΙΑΣΤΗΚΕ	ΘΕΩΡΗΘΗΚΕ

Αριθ. Τ.Π. ΟΙΚ. 1678 (4)

Έγκριση οριοθέτησης του οικισμού Αγίας Φανερωμένης Κοινότητας Κερασώνας Ν. Πρέβεζας.

Ο ΝΟΜΑΡΧΗΣ ΠΡΕΒΕΖΑΣ

Έχοντας υπόψη:

1) Τις διατάξεις του Ν. 1337/83 (ΦΕΚ Α 33/14.3.83).

2) Τις διατάξεις του Ν. 1512/85 (ΦΕΚ Α 4/11.1.85) και συγκεκριμένα το άρθρο 8 παρ. 17.

3) Τις διατάξεις του Π.Δ. περί καθορισμού ορίων των οικισμών της χώρας μέχρι 2.000 κατοίκους κ.λ.π. (ΦΕΚ Δ 181/3.5.85).

4) Το διάγραμμα σε κλίμακα 1:5000 καθορισμού ορίων του οικισμού Αγίας Φανερωμένης της κοινότητας Κερασώνα θεωρημένο από τον Προϊστάμενο του Τμήματος Πολεοδομίας και Π.Ε. Ν. Πρέβεζας.

5) Την υπ' αριθ. 24/1985 απόφαση του Κοινοτικού Συμβουλίου της Κοινότητας Κερασώνα με την οποία εγκρίνει την πρόταση οριοθέτησης του οικισμού Αγίας Φανερωμένης.

6) Τη γνωμοδότηση του Νομαρχιακού Συμβουλίου ΧΟΠ Ν. Πρέβεζας όπως διατυπώθηκε στο πρακτικό 4ο θέμα 16ο στις 26.3.1986 με την οποία εισηγείται ομόφωνα:

α. Την έγκριση της οριοθέτησης του οικισμού Αγίας Φανερωμένης της Κοινότητας Κερασώνα έτσι όπως προτάθηκε από την υπηρεσία μας.

β. Τον καθορισμό του ορίου αρτιότητας για τα νέα δημιουργούμενα από κατάτμηση οικόπεδα μετά τη δημοσίευση του Π.Δ. της 24.4.85 (ΦΕΚ Δ' 181/3.5.85) σε 300 τ.μ., αποφασίζουμε:

1. Εγκρίνουμε την οριοθέτηση του οικισμού Αγίας Φανερωμένης της Κοινότητας Κερασώνα έτσι όπως προτάθηκε και θεωρήθηκε από το Τμήμα Πολεοδομίας και Π.Ε. το οποίο φέρει την σφραγίδα του Συμβουλίου Χωροταξίας Οικισμού και Περιβάλλοντος του Νομού Πρέβεζας.

2. Καθορίζουμε το ελάχιστο εμβαδό αρτιότητας των οικοπέδων των δημιουργημένων από κατάτμηση άρτιων οικοπέδων μετά τη δημοσίευση του ΠΔ της 24.4.85 (ΦΕΚ 181 Δ' /3.5.85) σε 300 τ.μ.


3. Κατατάσσουμε τον οικισμό Αγίας Φανερωμένης της Κοινότητας Κερασώνα σύμφωνα με το δελτίο κατηγοριοποίησης των οικισμών της μελέτης των ανοιχτών πόλεων του Νομού Πρέβεζας σε μικρό διάσπαρτο φθίνοντα, αδιάφορο.

Η απόφαση αυτή να δημοσιευθεί στην Εφημερίδα της Κυβερνήσεως μαζί με το συνημμένο διάγραμμα, σύμφωνα με το διάταγμα του Π.Δ. της 24.4.85.

Πρέβεζα, 8 Απριλίου 1986

Ο Νομάρχης

ΘΩΜΑΣ ΜΕΡΕΝΤΙΤΗΣ

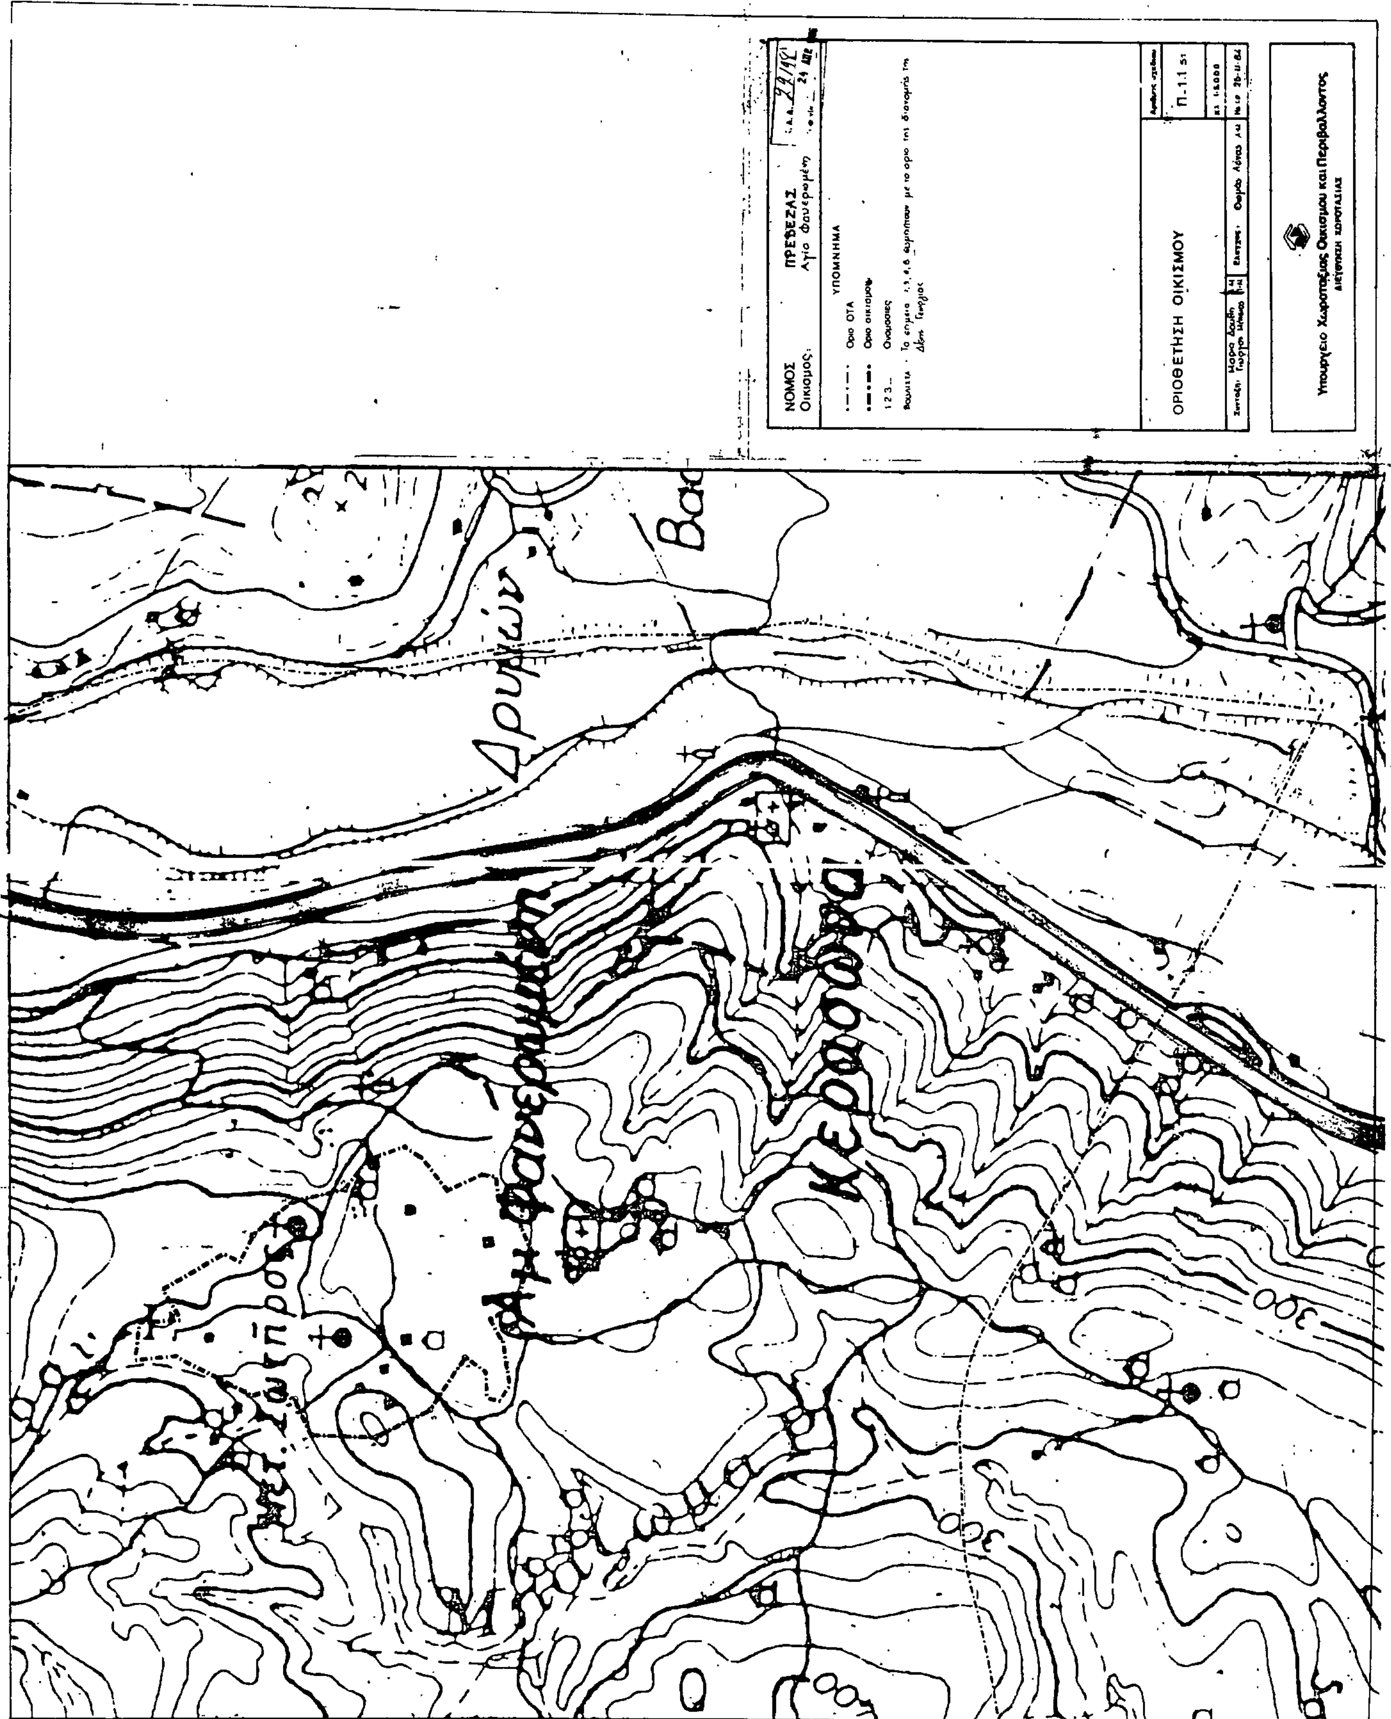
ΝΟΜΟΣ ΠΡΕΒΕΖΑΣ
Οικισμός: Αγία Φανερωμένη
ΥΠΟΜΝΗΜΑ
Όριο ΟΤΑ
Όριο οικισμού
1 2 3... Ονομασίες
ΟΡΙΟΘΕΤΗΣΗ ΟΙΚΙΣΜΟΥ
Π.1.1
Υπουργείο Χωροταξίας Οικισμού και Περιβάλλοντος
ΔΙΕΥΘΥΝΣΗ ΧΩΡΟΤΑΞΙΑΣ
Δρυμών
Αγ. Φανερωμένη
Κεφαλόβρυσο
300